


ZMĚNA Č.1 ÚZEMNÍHO PLÁNU SPEŠOV
ZAHRNUJÍCÍ DÍLČÍ ZMĚNY SP1 AŽ SP9

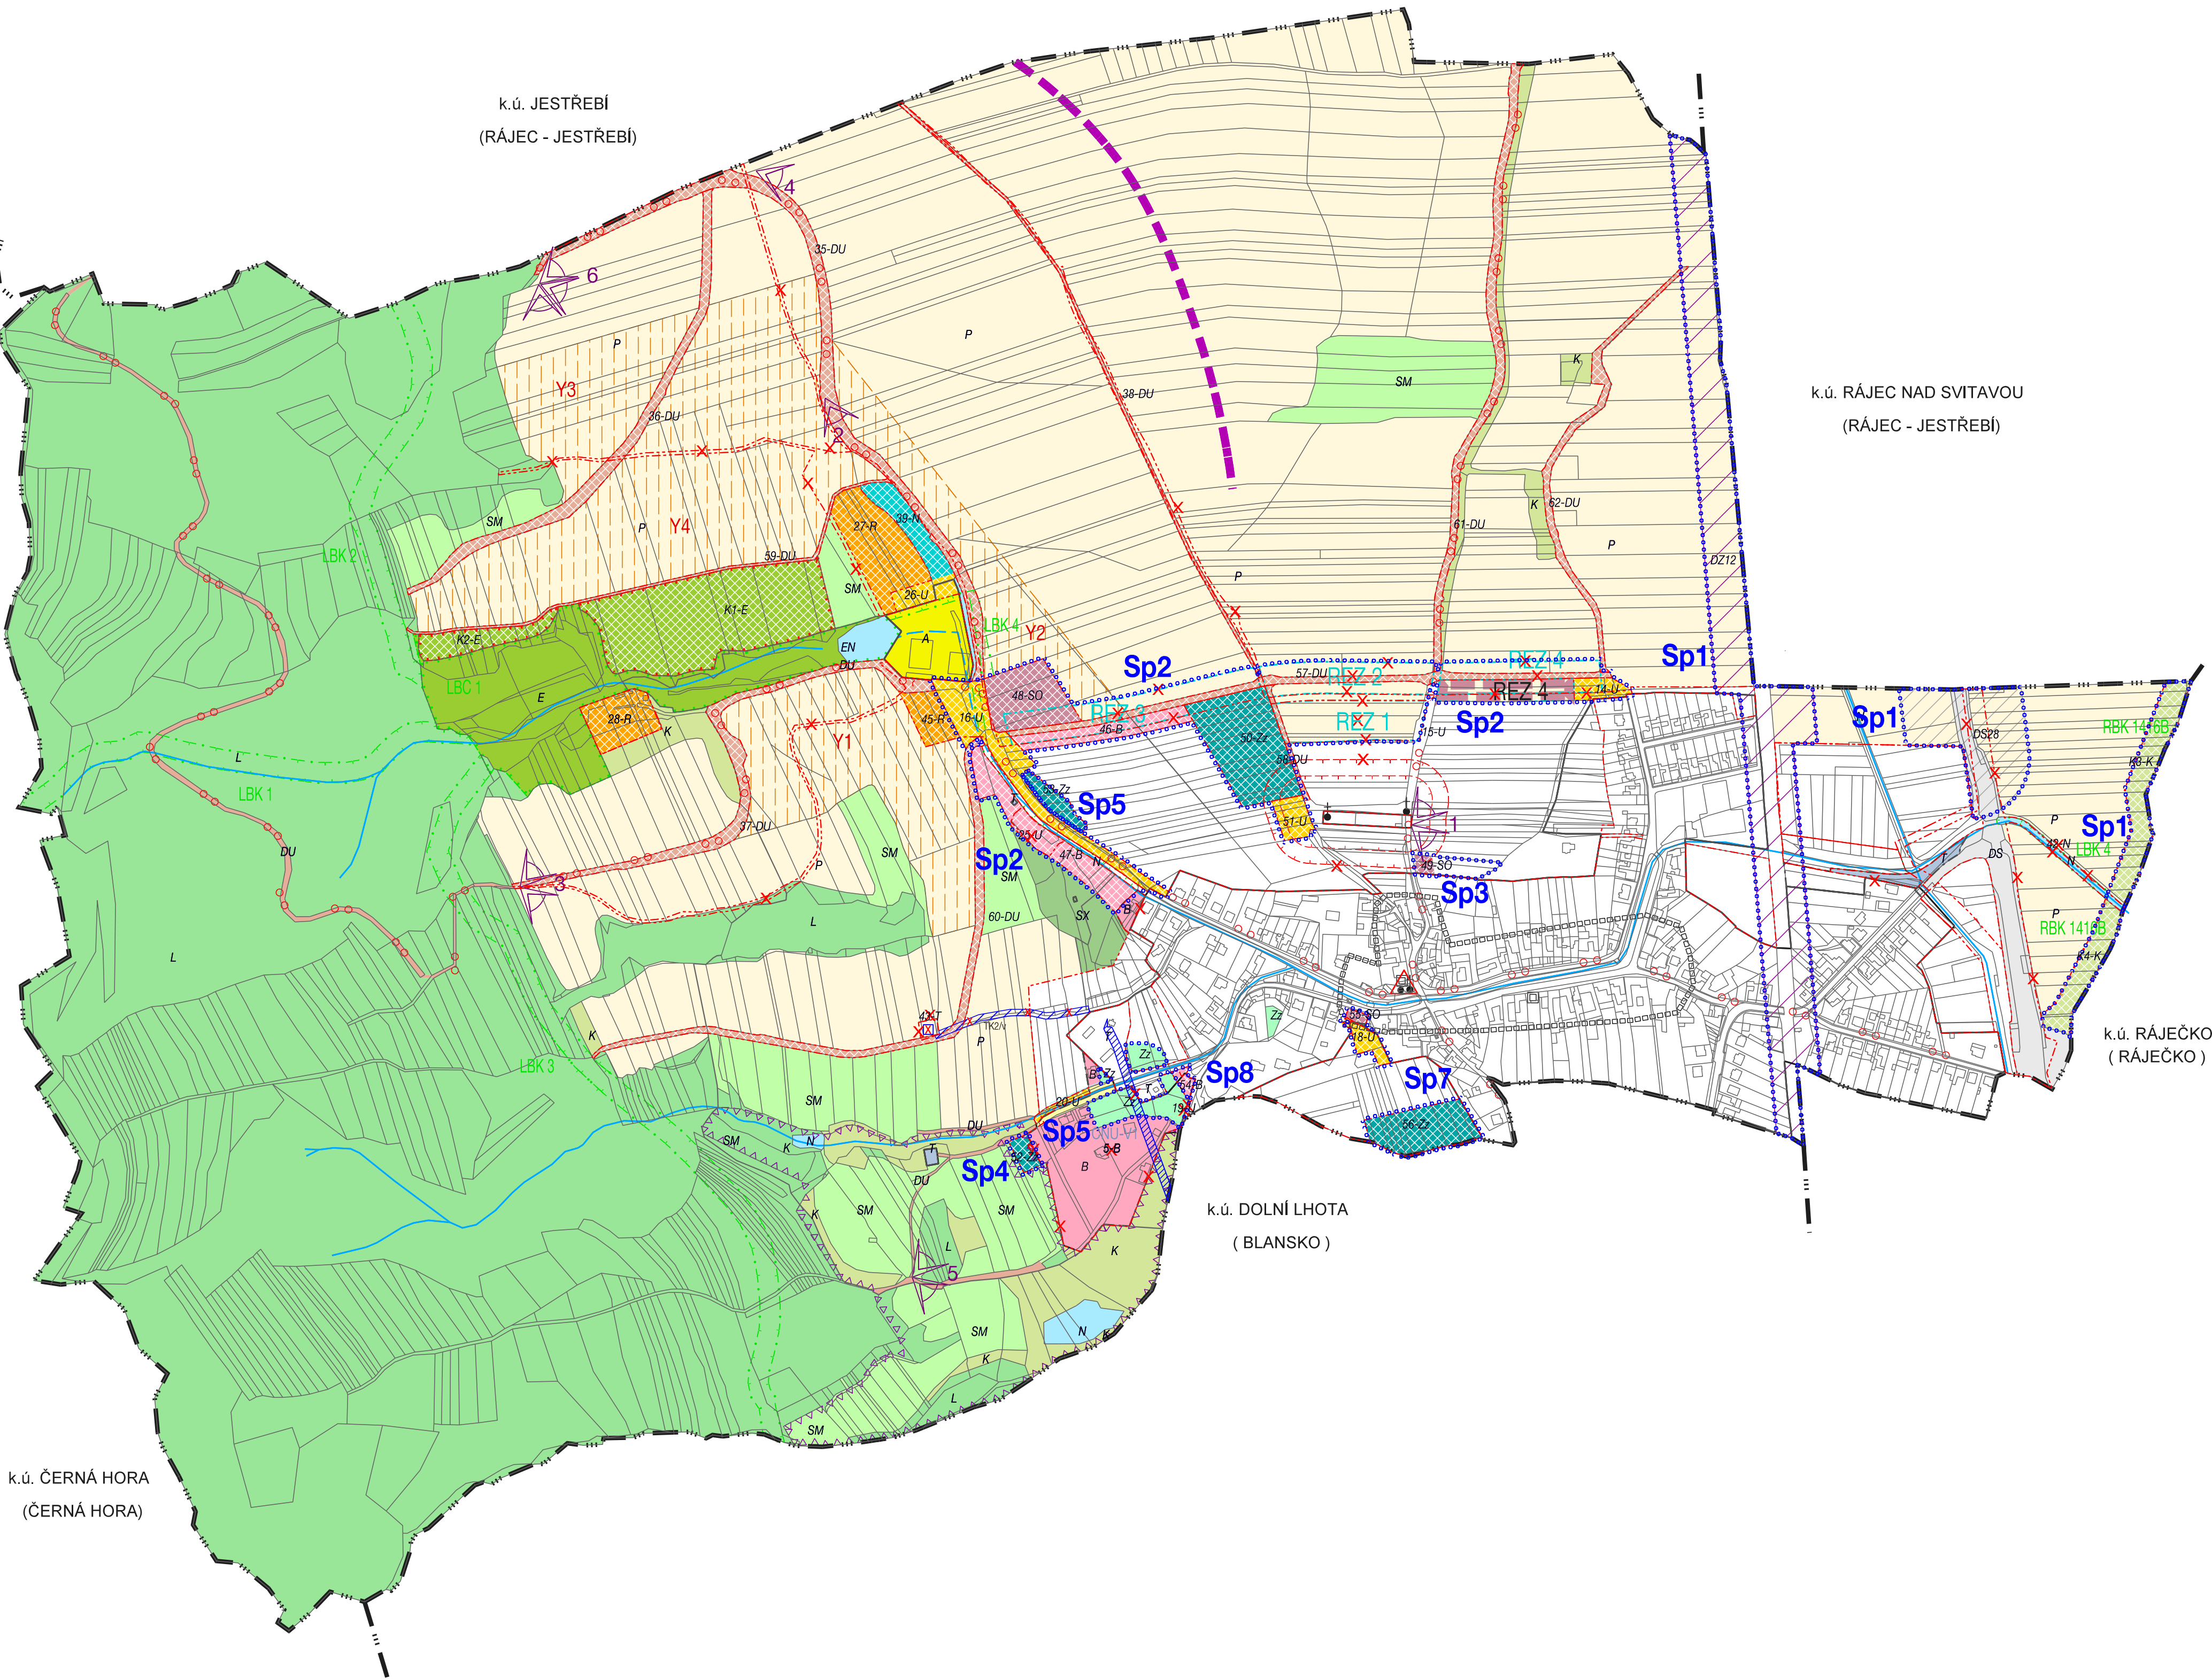

LEGENDA	
HRANICE, IDENTIFIKACE PLOCH	
---	hranice katastrálního území = hranice řešeného území
- - - - -	hranice zastavěného území - platný ÚP / změna č. 1 (k 15.4.2021)
	zastavitelné plochy
	hranice řešeného území změn Sp1, Sp2, Sp3, Sp4, Sp5, Sp7, Sp8
Sp1	identifikace změn Sp1, Sp2, Sp3, Sp4, Sp5, Sp7, Sp8
REZ 1	plochy územních rezerv - platný ÚP
REZ 4	plochy územních rezerv - změna č. 1
X	jevy ke zrušení
46-	identifikace ploch změn (zastavitelné plochy)
K1-	identifikace ploch změn v krajině

KONCEPCE USPOŘÁDÁNÍ KRAJINY	
PLOCHY S ROZDÍLNÝM ZPŮSOBEM VYUŽITÍ	
STABILIZOVANÉ PLOCHY	PLOCHY ZMĚN / REZERV
PLOCHY BYDLENÍ - B	
B	
PLOCHY REKREACE - R	
R	
PLOCHY OBČANSKÉHO VYBAVENÍ - SPORT - A	
A	
PLOCHY VEŘEJNÝCH PROSTRANSTVÍ - U	
U	
PLOCHY SÍDELNÍ ZELEŇ - Z	
Zz	ZELENĚ ZAHRAD
PLOCHY SMÍŠENÉ OBYTNÉ - SO	
SO	
PLOCHY DOPRAVNÍ INFRASTRUKTURY - D	
DS	SILNIČNÍ DOPRAVA
DU	ÚČELOVÉ KOMUNIKACE, STEZKY PRO PĚŠÍ A CYKLISTY
PLOCHY TECHNICKÉ INFRASTRUKTURY - T	
T	
PLOCHY VODNÍ A VODOHOSPODÁŘSKÉ - N	
N	
	VODNÍ TOKY ZATRUBNĚNÉ VODNÍ TOKY
PLOCHY PŘÍRODNÍ - E	
E EN	PLOCHY PŘÍRODNÍ - E PLOCHY PŘÍRODNÍ - VODNÍ PLOCHY - EN
PLOCHY ZEMĚDĚLSKÉ - P	
P	
PLOCHY LESNÍ - L	
L	
PLOCHY SMÍŠENÉ NEZASTAVĚNÉHO ÚZEMÍ - KRAJINNÁ ZELEŇ - K	
K	
PLOCHY SMÍŠENÉ NEZASTAVĚNÉHO ÚZEMÍ - ZEMĚDĚLSKÁ - SM	
SM	
PLOCHY SMÍŠENÉ NEZASTAVĚNÉHO ÚZEMÍ - SPECIFICKÁ - SX	
SX	

ÚZEMNÍ SYSTÉM EKOLOGICKÉ STABILITY		
STAV	K DOPLNĚNÍ	
		regionální biokoridor
		lokální biocentrum
		lokální biokoridor
	RBK, LBC, LBK 1	identifikace prvků ÚSES
OCHRANA PŘED EXTRAVILÁNOVÝMI VODAMI A EROZÍ		
STAV	NÁVRH / REZERVA	
		plochy protierozních opatření a opatření proti přívalovým deštům
KONCEPCE DOPRAVNÍ INFRASTRUKTURY		
	DS28	koridor pro dopravní infrastrukturu - silniční doprava / identifikace
	DZ12	koridor pro dopravní infrastrukturu - drážní doprava / identifikace
	o o	cyklistické trasy
KONCEPCE TECHNICKÉ INFRASTRUKTURY		
		koridor pro vodovodní řad
		rušení koridoru pro vodovodní řad
	X	rušení navrženého vodojemu
OCHRANA HODNOT ÚZEMÍ		
		prostory urbanisticky a historicky cenné
		významné stavební dominanty - místní
	5	významný vyhlídkový bod
		historicky významné stavby
		historicky významné stavby - drobná architektura
		území se zvýšenou estetickou a krajinářskou hodnotou
		pietní pásmo hřbitova
		pohledové významný horizont

ZÁZNAM O ÚČINNOSTI		
Správní orgán, který změnu ÚP vydal:	Zastupitelstvo obce SPEŠOV	
Datum nabytí účinnosti změny ÚP:		
Oprávněná úřední osoba pořizovatele: Jméno a příjmení: Funkce:	Ing. arch. JIŘÍ Kouřil Vedoucí oddělení územního plánování a regionálního rozvoje SÚ MěÚ Blansko	
Podpis:		
Otisk úředního razítka		
ZHOTOVITEL:	ING. ARCH. IVANA GOLEŠOVÁ AUTORIZOVANÝ ARCHITEKT	Razítko:
Jméno a příjmení:	Ing. arch. Ivana Golešová	
Funkce:	hlavní projektant	
Podpis:		

POŘIZOVATEL	MĚSTSKÝ ÚŘAD BLANSKO
OBJEDNATEL	OBEC SPEŠOV
ZHOTOVITEL	ING. ARCH. IVANA GOLEŠOVÁ AUTORIZOVANÝ ARCHITEKT BĚLÝ PAŽOUTOVÉ 4, 624 00, BRNO TEL.: +420 737 770 365 EMAIL: igolesova@seznam.cz
PROJEKT	
ZMĚNA Č.1 ÚZEMNÍHO PLÁNU SPEŠOV ZAHRNUJÍCÍ DÍLČÍ ZMĚNY SP1 AŽ SP9	
PROJEKTANTI	ING. ARCH. IVANA GOLEŠOVÁ, MGR. TEREZA SLAVÍK GOLEŠOVÁ ING. PAVEL VESELÝ, ING. ARCH. PETR GOLEŠ
MĚŘÍTKO	1:5000
DATUM	08/2021
NÁZEV VÝKRESU	
HLAVNÍ VÝKRES	