


ZMĚNA Č.1 ÚZEMNÍHO PLÁNU SPEŠOV
ZAHRNÚJÍCÍ DÍLČÍ ZMĚNY SP1 AŽ SP9

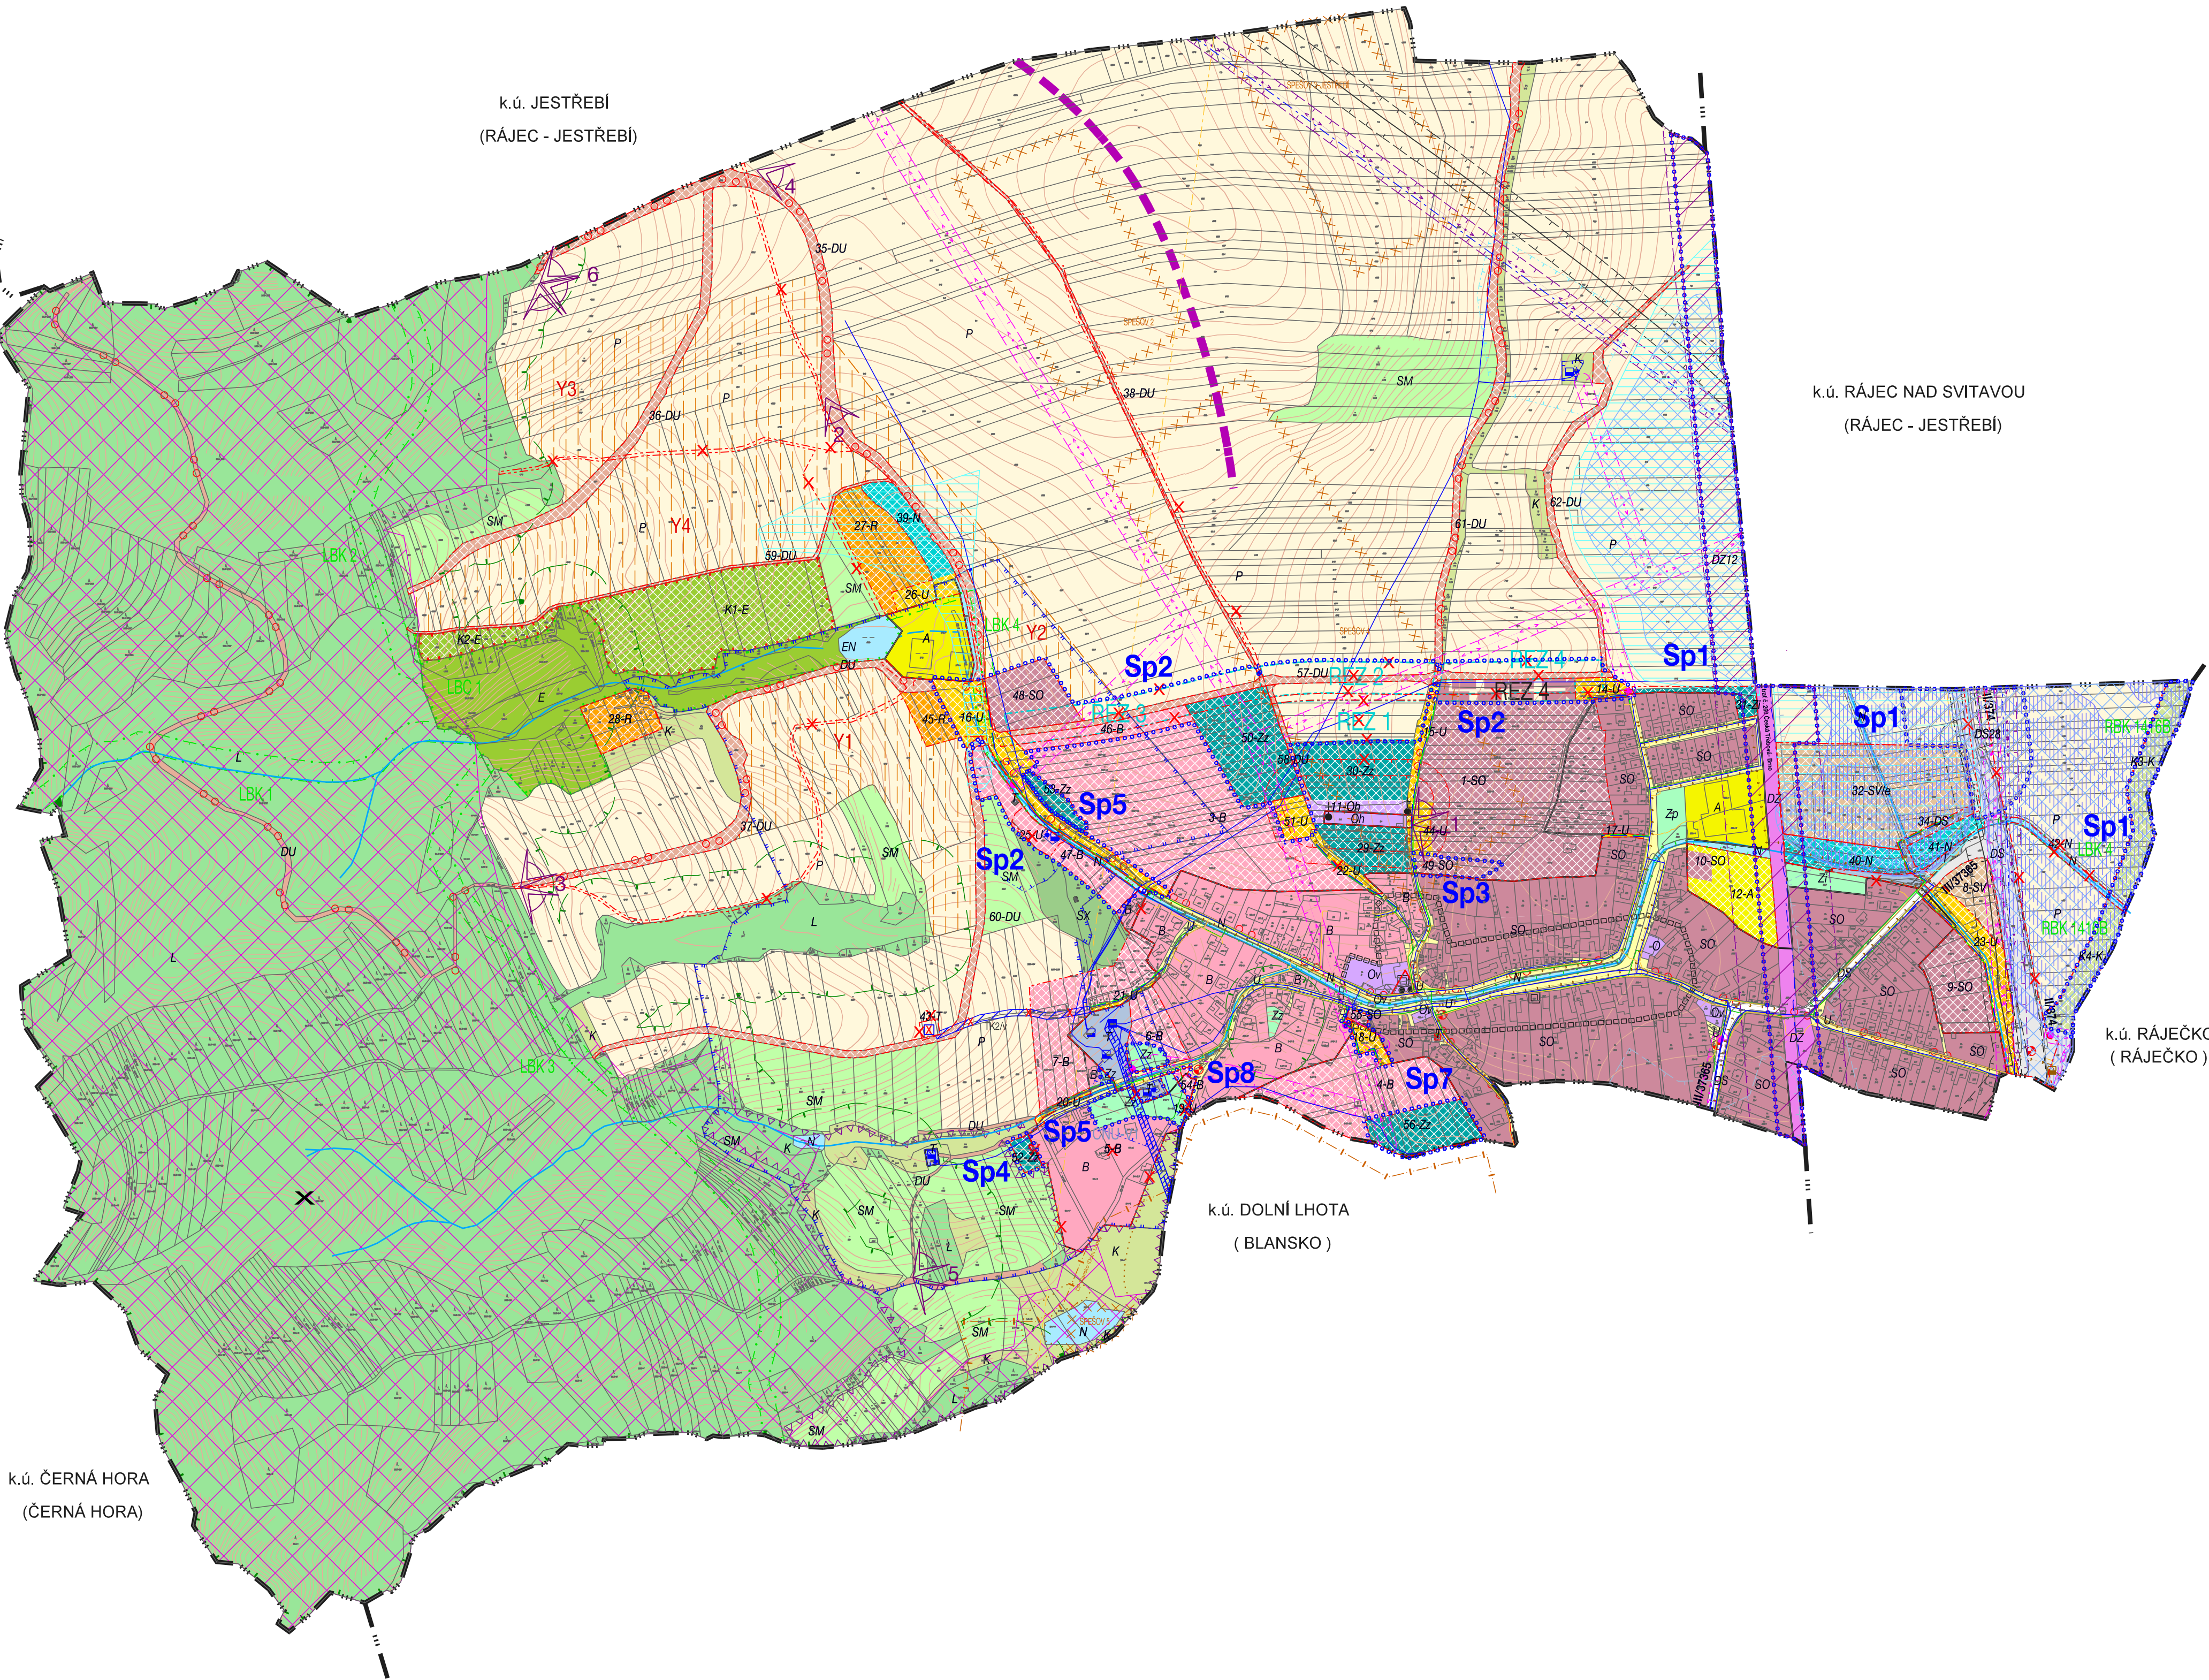

LEGENDA	
HRANICE, IDENTIFIKACE PLOCH	
--- --	hranice katastrálního území = hranice řešeného území
- . - . -	hranice zastavěného území - platný ÚP / změna č. 1 (k 15.4.2021)
[dotted box]	zastavitelné plochy
[dotted line]	hranice dílčích změn
[blue box] Sp1	hranice řešeného území změn Sp1, Sp2, Sp3, Sp4, Sp5, Sp7, Sp8
[cyan box] REZ 1	plochy územních rezerv - platný ÚP
[cyan box] REZ 4	plochy územních rezerv - změna č. 1
/e	etapizace
X	jevy ke zrušení
46-	identifikace ploch změn (zastavitelné plochy)
K1-	identifikace ploch změn v krajině

KONCEPCE USPOŘADÁNÍ KRAJINY	
PLOCHY S ROZDÍLNÝM ZPŮSOBEM VYUŽITÍ	
STABILIZOVANÉ PLOCHY	PLOCHY ZMĚN / REZERVY
PLOCHY BYDLENÍ - B	
B	
PLOCHY REKREACE - R	
R	
PLOCHY OBČANSKÉHO VYBAVENÍ - O	
O	
Ov	
Oh	
PLOCHY OBČANSKÉHO VYBAVENÍ - SPORT - A	
A	
PLOCHY VEŘEJNÝCH PROSTRANSTVÍ - U	
U	
PLOCHY SÍDELNÍ ZELENE - Z	
Zp	VEŘEJNÁ ZELEN, PARKY
Zz	ZELEN ZAHRAD
Zi	ZELEN IZOLAČNÍ
PLOCHY SMÍŠENÉ OBYTNÉ - SO	
SO	
PLOCHY SMÍŠENÉ VÝROBNÍ - SV	
SV	
PLOCHY DOPRAVNÍ INFRASTRUKTURY - D	
DZ	DRÁŽNÍ DOPRAVA
DS	SILNIČNÍ DOPRAVA
DU	ÚČELOVÉ KOMUNIKACE, STEZKY PRO PĚŠÍ A CYKLISTY
PLOCHY TECHNICKÉ INFRASTRUKTURY - T	
T	
PLOCHY VODNÍ A VODOHOSPODÁŘSKÉ - N	
N	
	VODNÍ TOKY
	ZATRUBNĚNÉ VODNÍ TOKY
PLOCHY PŘÍRODNÍ - E	
E	PLOCHY PŘÍRODNÍ - E
EN	PLOCHY PŘÍRODNÍ - VODNÍ PLOCHY - EN
PLOCHY ZEMĚDĚLSKÉ - P	
P	
PLOCHY LESNÍ - L	
L	
PLOCHY SMÍŠENÉ NEZASTAVĚNÉHO ÚZEMÍ - KRAJINNÁ ZELEN - K	
K	
PLOCHY SMÍŠENÉ NEZASTAVĚNÉHO ÚZEMÍ - ZEMĚDĚLSKÁ - SM	
SM	
PLOCHY SMÍŠENÉ NEZASTAVĚNÉHO ÚZEMÍ - SPECIFICKÁ - SX	
SX	

ÚZEMNÍ SYSTÉM EKOLOGICKÉ STABILITY		
STAV	K DOPLNĚNÍ	
		regionální biokoridor
		lokální biocentrum
		lokální biokoridor
	RBK, LBC, LBK 1	identifikace prvků ÚSES
PROTIEROZNÍ OPATŘENÍ, OPATŘENÍ PROTI POVODNÍM		
STAV	NÁVRH / REZERVA	
		plochy protierozních opatření a opatření proti přiválovým deštům

DOPRAVNÍ INFRASTRUKTURA	
	koridor pro dopravní infrastrukturu - silniční doprava / identifikace
	koridor pro dopravní infrastrukturu - drážní doprava / identifikace
	cyklistické trasy
	zastávky veřejné dopravy
	ochranné pásmo dráhy
	silniční ochranné pásmo

TECHNICKÁ INFRASTRUKTURA	
	koridor pro vodovodní řad
	rušení koridoru pro vodovodní řad
	rušení navrženého vodojemu
	vodovodní řad
	vodojem
	čerpací stanice
	vodní zdroj
	ochranné pásmo vodního zdroje I. stupně
	ochranné pásmo II. stupně - vnitřní
	ochranné pásmo II. stupně - vnější
	ochranné pásmo II. stupně
	splasková kanalizace
	jednotná kanalizace
	čerpací stanice odpadních vod
	kanalizační výtlak
	VTL plynovod do 40 barů
	bezpečnostní pásmo VTL plynovodu do 40 barů
	STL plynovod
	NTL plynovod
	STL regulační stanice
	nadzemní vedení vln 110 kV
	ochranné pásmo nadzemního vedení vln 110 kV
	nadzemní vedení vn 22 kV
	ochranné pásmo nadzemního vedení vn 22 kV
	sloupová trafostanice 22 / 0,4 kV
	elektronické komunikační vedení - místní síť
	elektronické komunikační vedení - dálkový optický kabel
	elektronické komunikační vedení - radioreléový paprsek

MELIORACE, ZÁPLAVA	
	meliorace
	záplavové území Q100
	aktivní zóna záplavového území
	hranice zvláštní povodně pod vodním dílem

HORNINOVÉ PROSTŘEDÍ	
	dobyvací prostor
	poddolované území
	sesuvné území
OCHRANA PŘÍRODY A KRAJINY	
	vzdálenost 50m od okraje lesa
	migračně významné území
OCHRANA HODNOT ÚZEMÍ	
	prostory urbanisticky a historicky cenné
	významné stavební dominanty - místní
	významný vyhlídkový bod
	historicky významné stavby
	historicky významné stavby - drobná architektura
	území se zvýšenou estetickou a krajinnou hodnotou
	pletňové pásmo hřbitova
	pohledové významný horizont

Celé správní území je zájmovým územím Ministerstva obrany z hlediska povolování výměnovaných druhů staveb.

Celé správní území je územím archeologických nálezů.

ZMĚNA Č.1 ÚZEMNÍHO PLÁNU SPEŠOV
ZAHRNÚJÍCÍ DÍLČÍ ZMĚNY SP1 AŽ SP9

PROJEKTANTI: ING. ARCH. IVANA GOLEŠOVÁ, MGR. TEREZA SLAVÍK GOLEŠOVÁ
ING. PAVEL VESELY, ING. ARCH. PETR GOLEŠ

MĚŘÍTKO: 1:5000
DATUM: 08/2021

NÁZEV VÝKRESU

KOORDINAČNÍ VÝKRES

II.1